



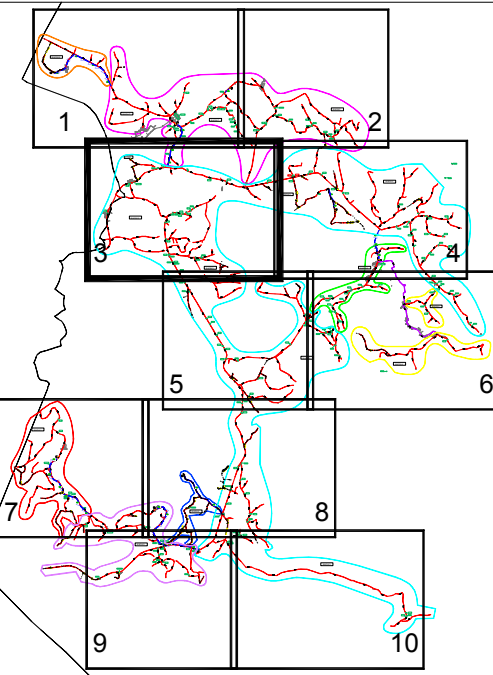

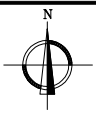

PLANTA DE LOCALIZAÇÃO (ESC. 1:25000)


LEGENDA

- A CONSTRUÇÃO
- LIMITE DO CONCELHO




ESCALA GRÁFICA

REVISÃO	DATA	DESCRIÇÃO	SINOPSE
 CÂMARA MUNICIPAL DE BARCELOS			
  PROCIVIL CONSULTORES TÉCNICOS DE ENGENHARIA LDA			
ESTUDO:		PROJETO DA REDE DE DRENAGEM DE ÁGUAS RESIDUAIS NAS FREGUESIAS DE FRAGOSO, PALME E ALDREU	
DESENHO:		PLANTA GERAL	
CONFERÊNCIA:			
VERIFICAÇÃO:			
PROJETO	SUBSTITUIÇÃO	DATA	ESCALA
		FEVEREIRO / 2024	1 / 2000 1 / 25000
		EDICIONAR	FOLHAR
		2	3/10

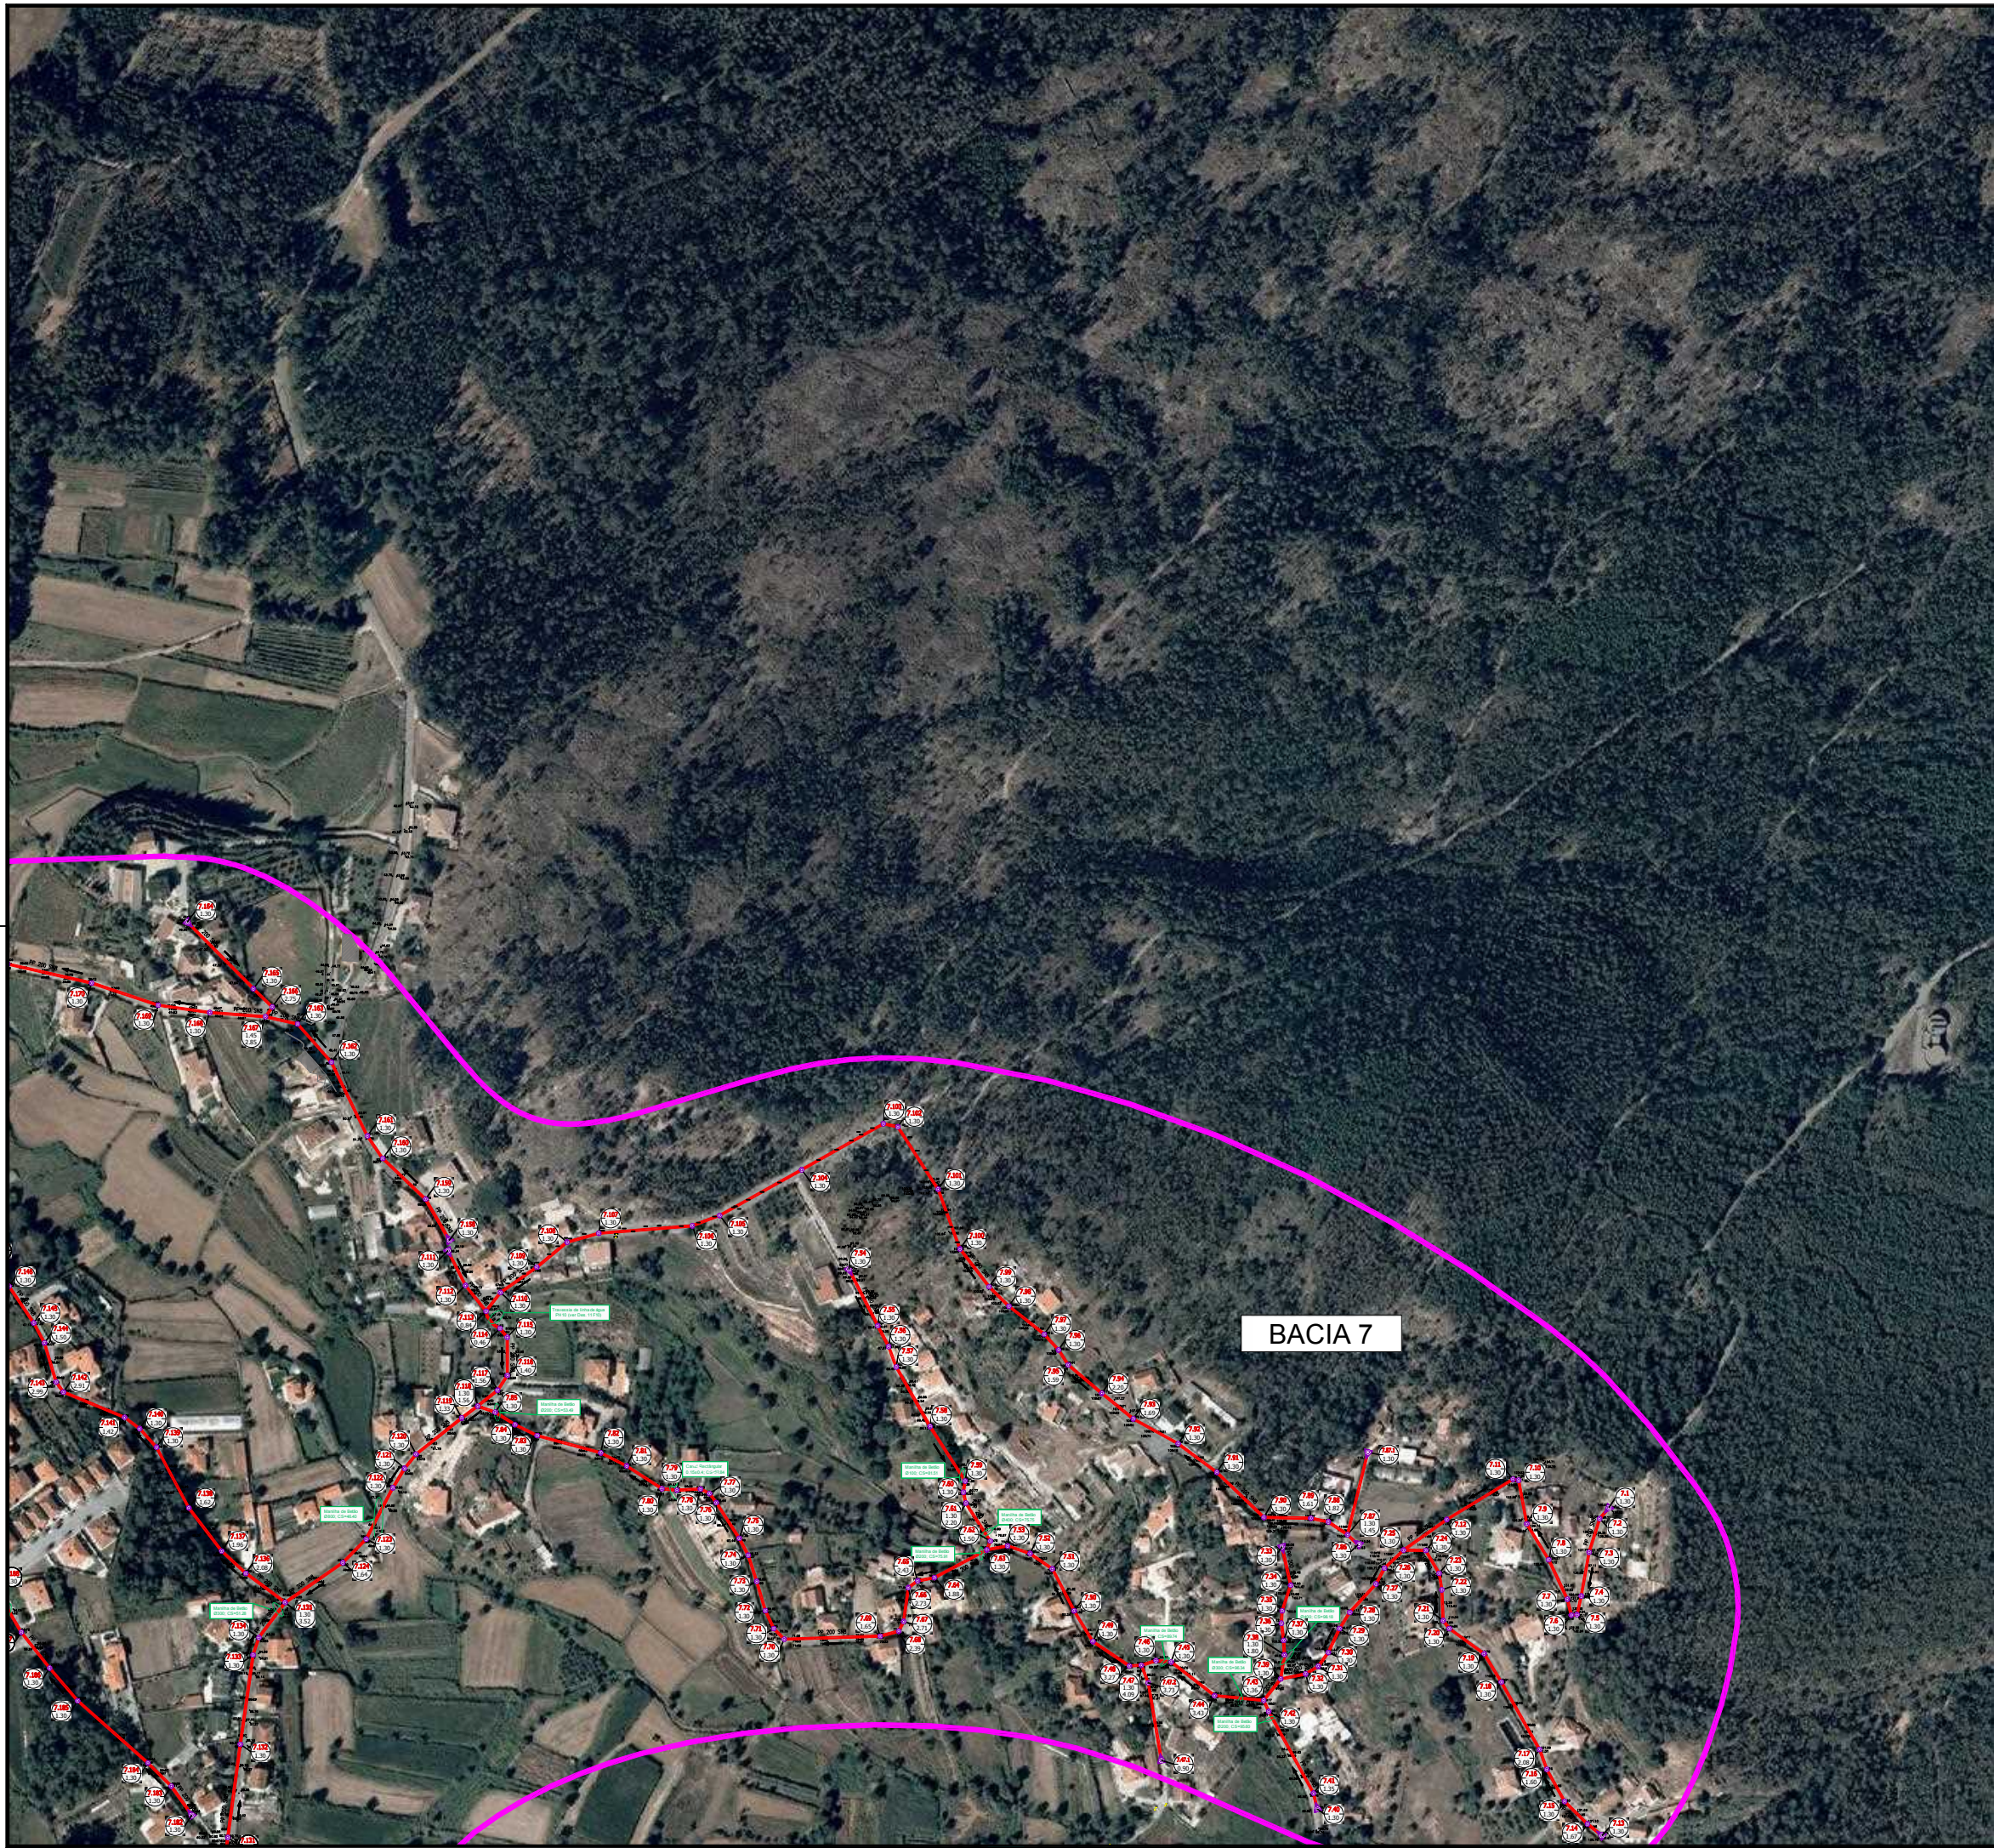

BACIA 7

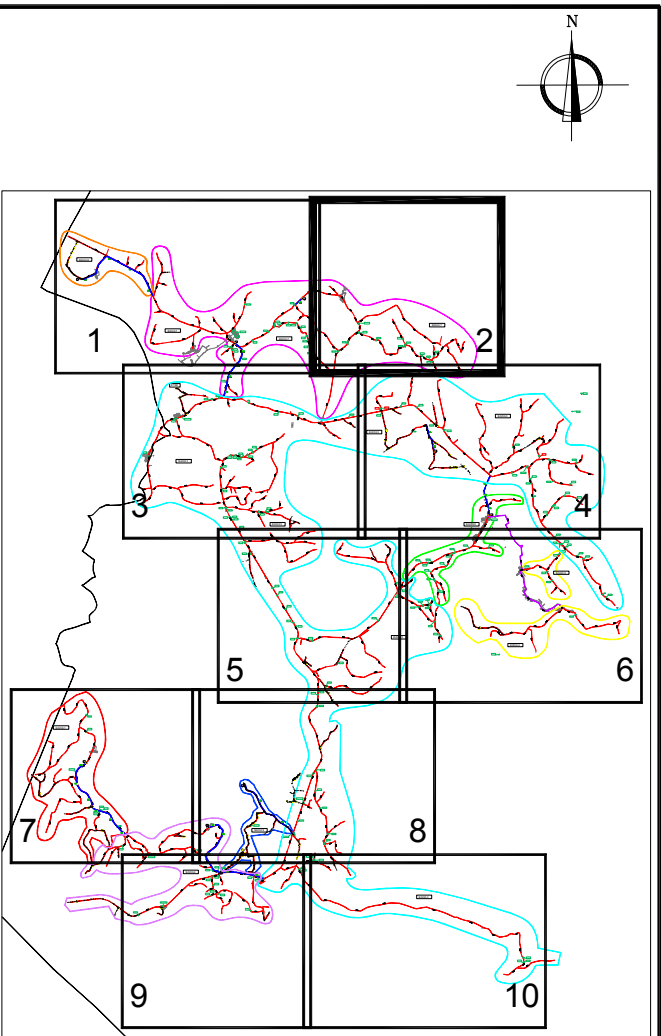

PLANTA DE LOCALIZAÇÃO (ESC. 1:25000)


LEGENDA:

A CONSTRUIR:

- COLETOR DE DRENAGEM RESIDUAL, PVC
- CÂMARA DE VISTA NA CAMARERA
- CÂMARA DE VISTA
- CÂMARA DE TRANSIÇÃO
- NÚMERO E PROFUNDIDADE DA CÂMARA
- ESTÇÃO ELEVATÓRIA
- CONDUITA ELEVATÓRIA
- NÚMERO DO PERFIL DA CONDUITA ELEVATÓRIA
- LIMITE DO CONCELHO



REVISÃO	DATA	DESCRIÇÃO	RUBRICA														
CÂMARA MUNICIPAL DE BARCELOS  ESTUDO: _____ DESENHO: _____ CONFÉRI: _____ VERIFICOU: _____ PROJETO DA REDE DE DRENAGEM DE ÁGUAS RESIDUAIS NAS FREGUESIAS DE FRAGOSO, PALME E ALDREU PLANTA GERAL <table><tr><td>ARQUIVO</td><td>SUBSTITUI</td><td>SUBSTITUIDO</td><td>DATA</td><td>ESCALAS</td><td>DESENHO Nº</td><td>FOLHA Nº</td></tr><tr><td></td><td></td><td></td><td>FEVEREIRO / 2024</td><td>1 / 2000 1 / 25000</td><td>2</td><td>2/10</td></tr></table>				ARQUIVO	SUBSTITUI	SUBSTITUIDO	DATA	ESCALAS	DESENHO Nº	FOLHA Nº				FEVEREIRO / 2024	1 / 2000 1 / 25000	2	2/10
ARQUIVO	SUBSTITUI	SUBSTITUIDO	DATA	ESCALAS	DESENHO Nº	FOLHA Nº											
			FEVEREIRO / 2024	1 / 2000 1 / 25000	2	2/10											

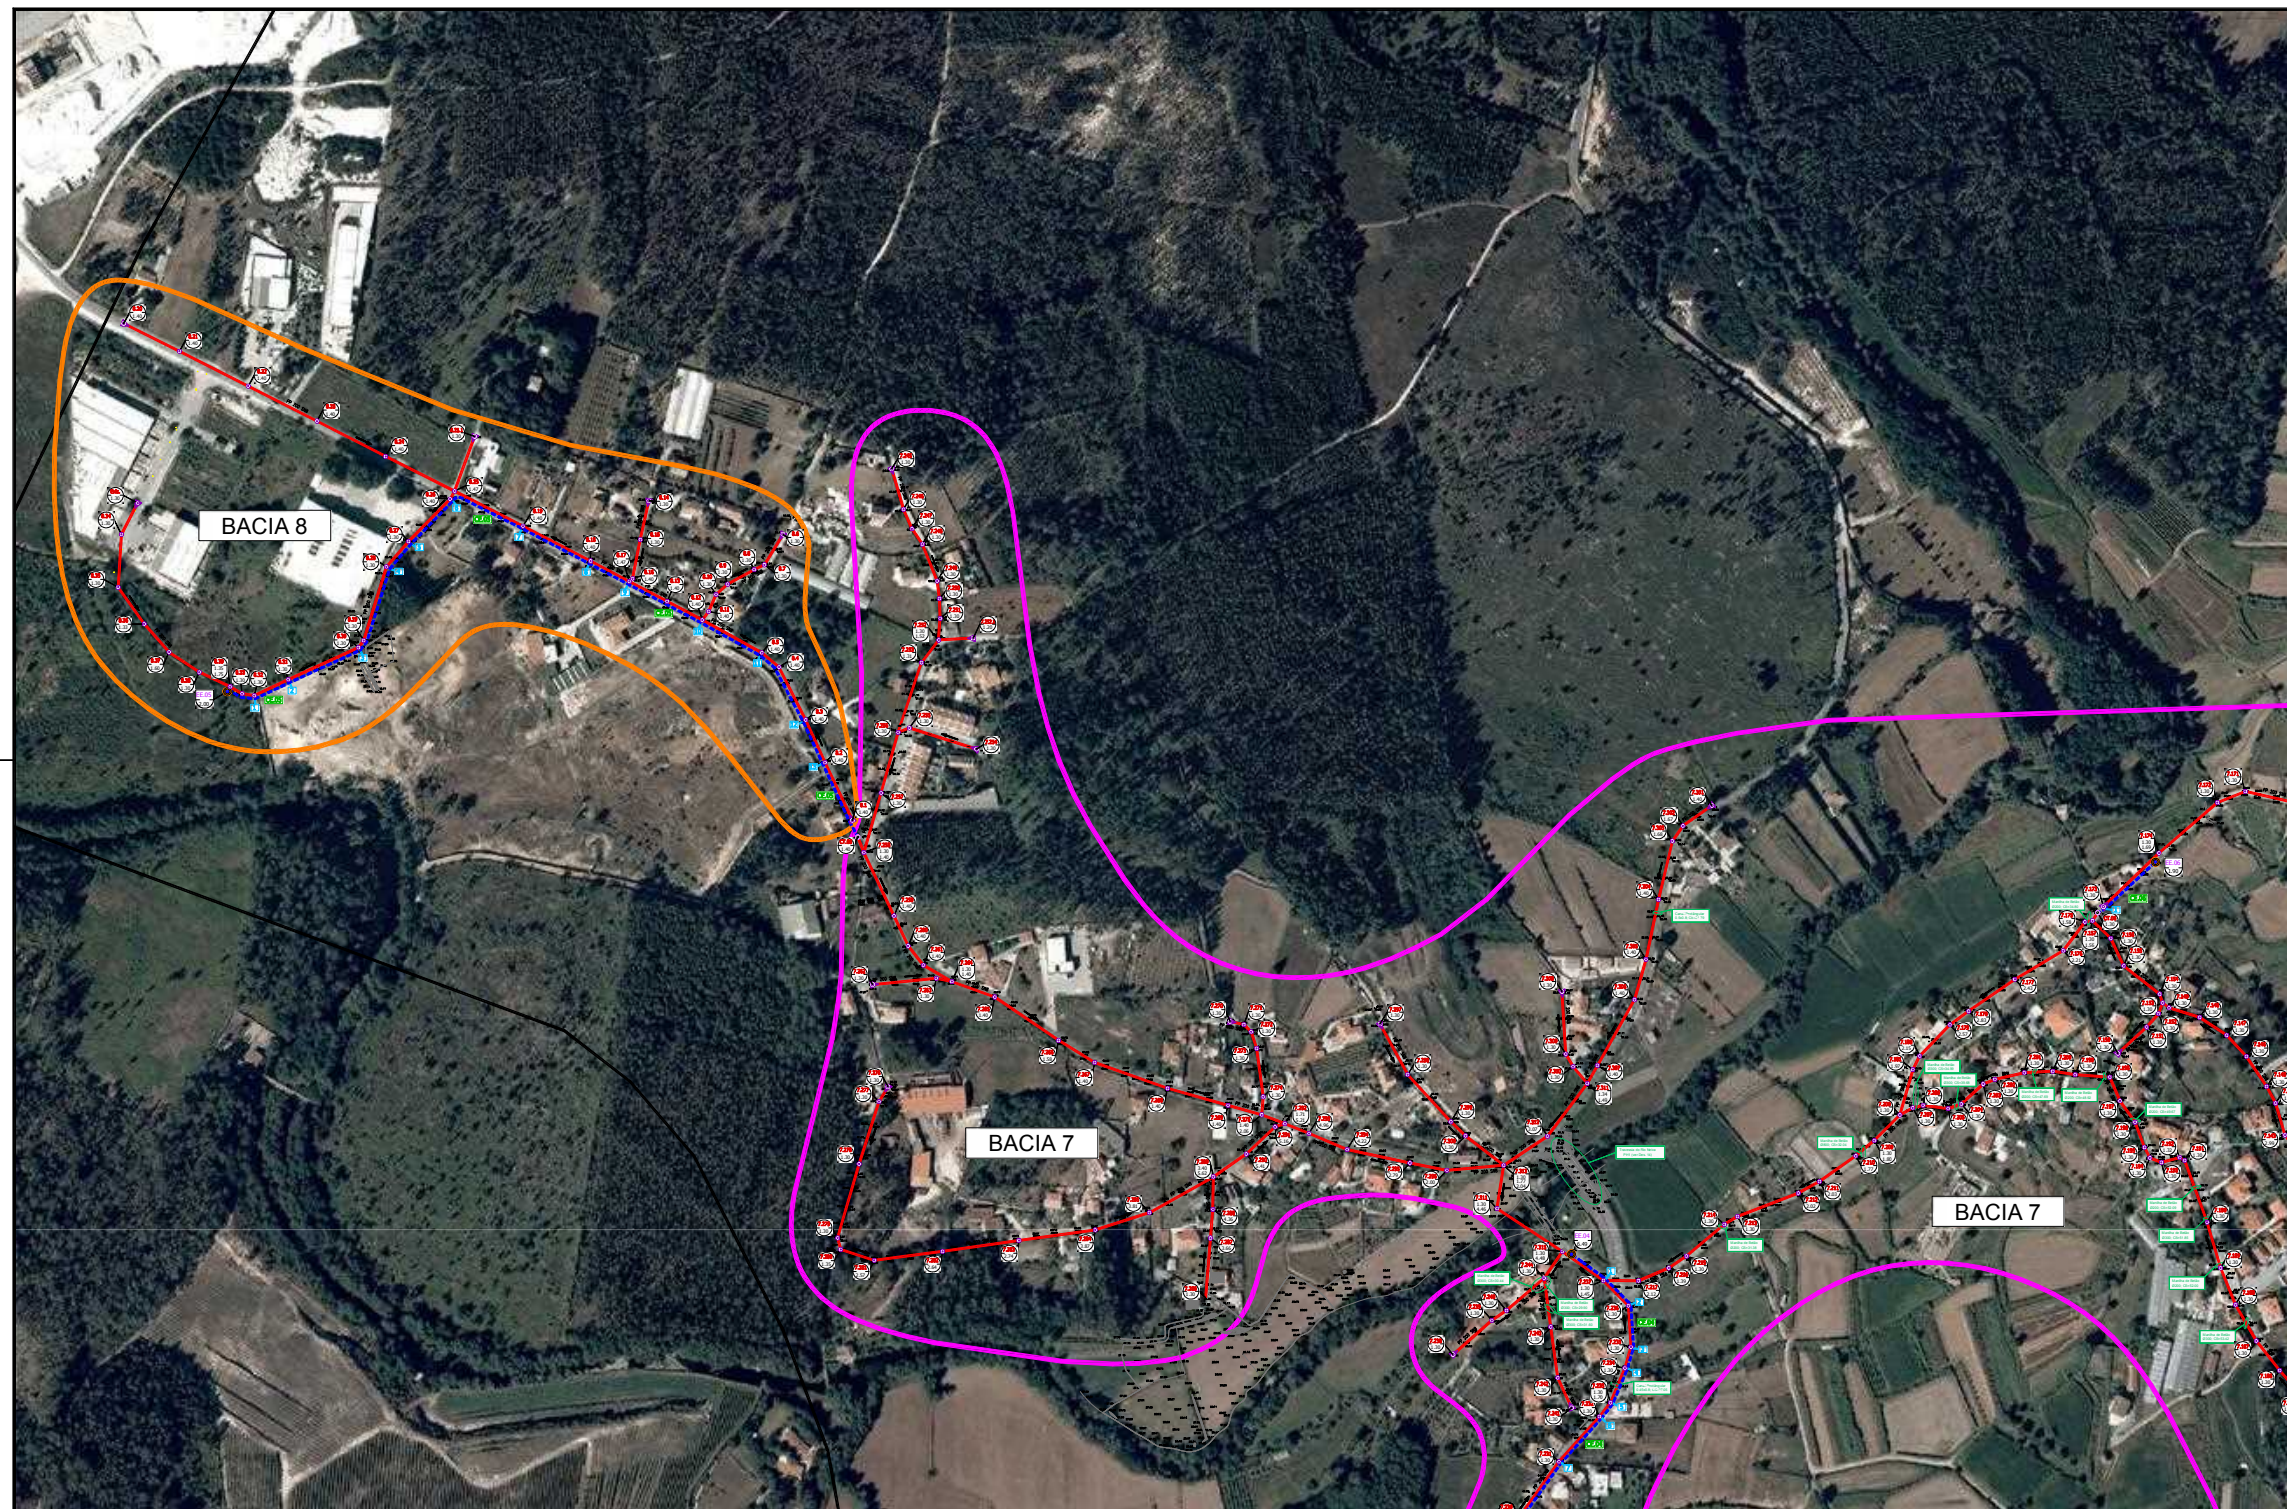

PLANTA DE LOCALIZAÇÃO (ESC. 1:25000)

LEGENDA




PROJETO DA REDE DE DRENAGEM DE ÁGUAS RESIDUAIS NAS FREGUESIAS DE FRAGOSO, PALME E ALDREU

PLANTA GERAL


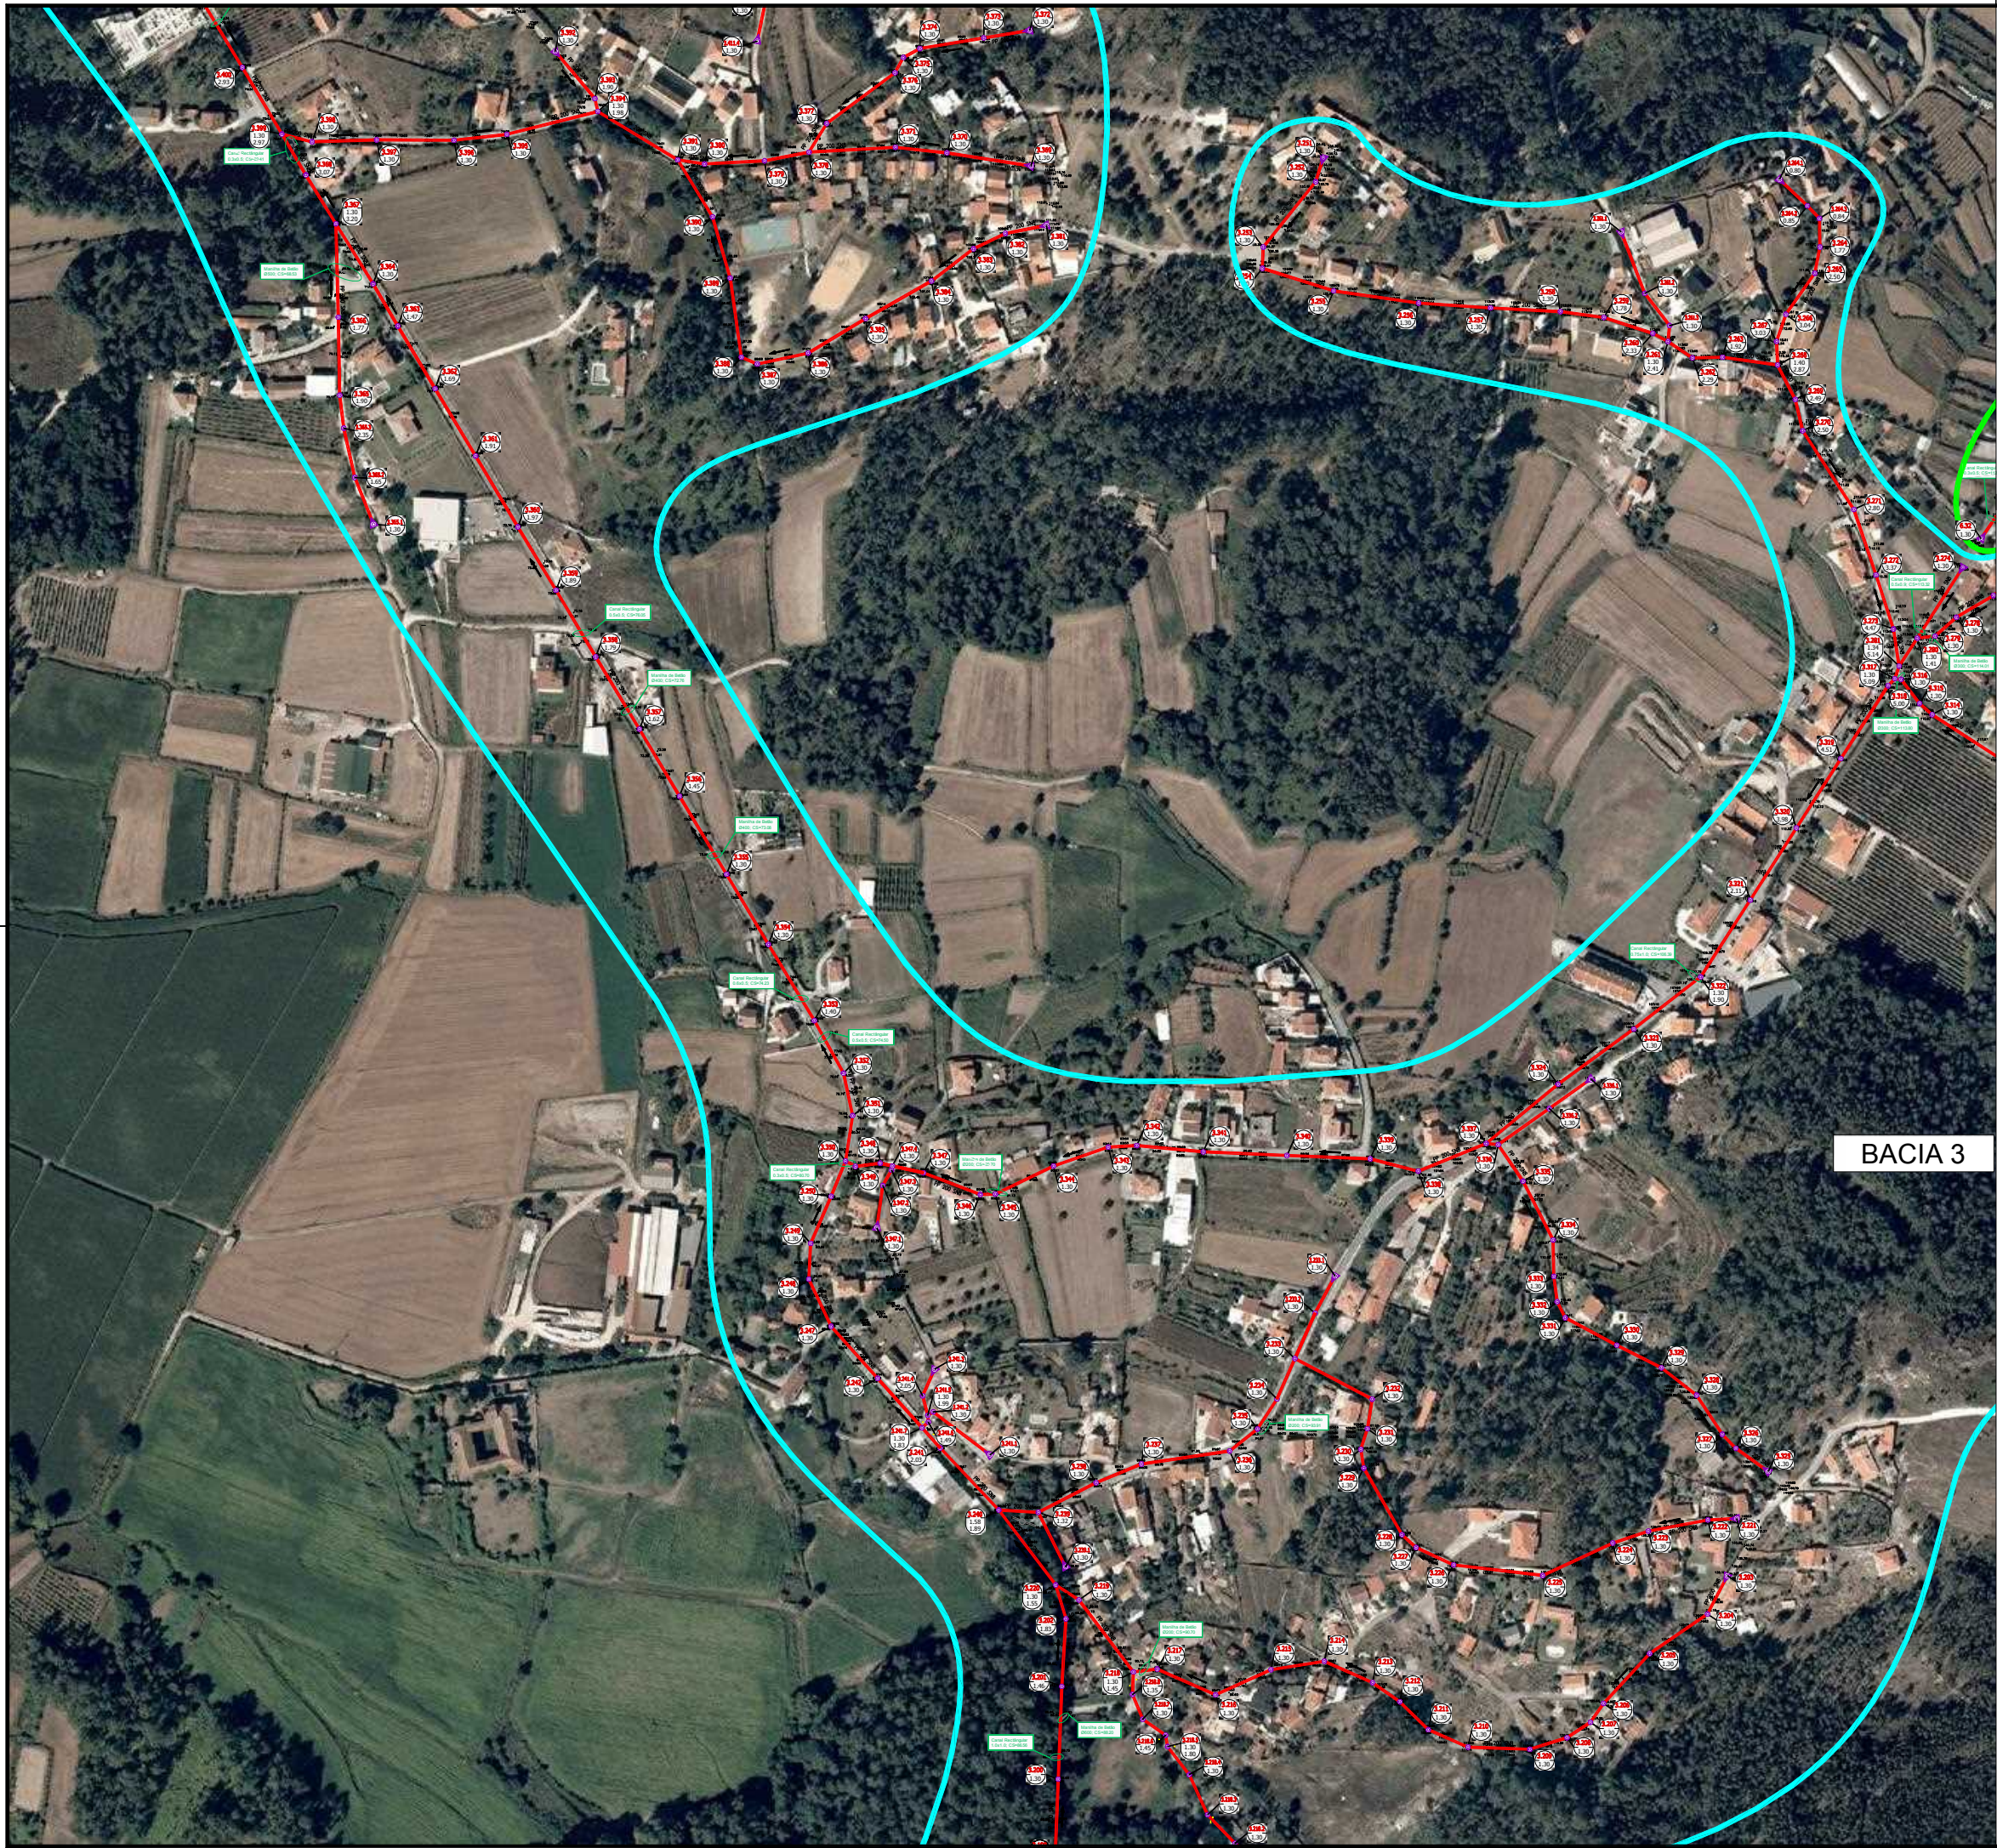

BACIA 3

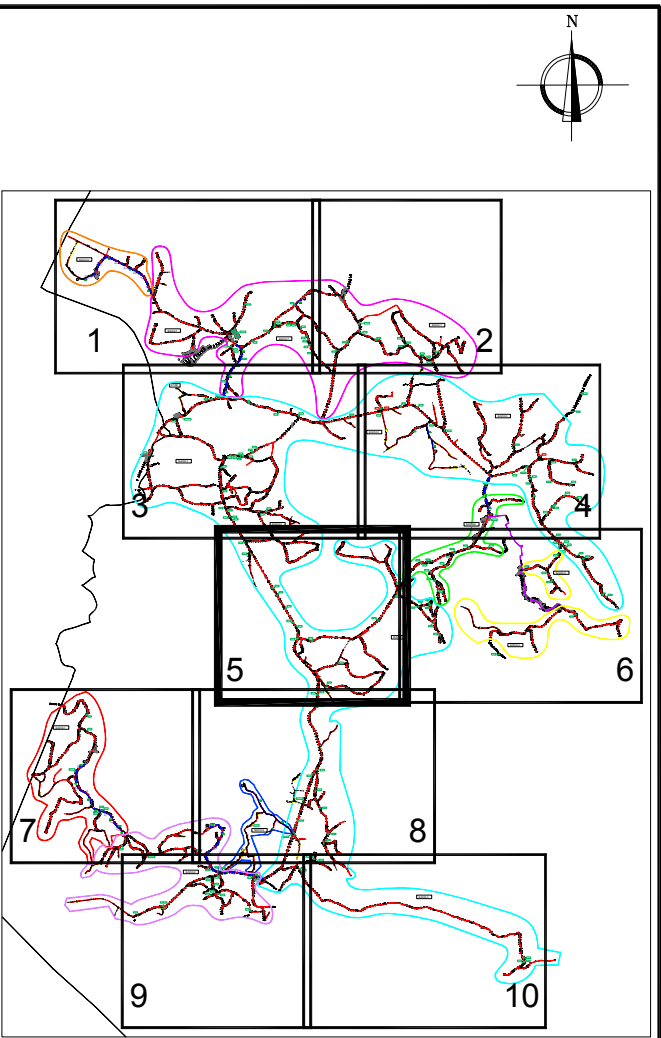

PLANTA DE LOCALIZAÇÃO (ESC. 1:25000)

LEGENDA:

A CONSTRUIR:

- COLETOR DE DRENAGEM RESIDUAL, PVC
- CÂMARA DE VISTO NA CANCELA
- CÂMARA DE VISTO
- CÂMARA DE TRANSIÇÃO
- NÚMERO E PROFUNDIDADE DA CÂMARA
- ESTÇÃO ELEVATÓRIA
- CONDUITA ELEVATÓRIA
- NÚMERO DO PERFIL DA CONDUITA ELEVATÓRIA
- LIMITE DO CONCELHO



ESCALA GRÁFICA

REVISÃO	DATA	DESCRIÇÃO	RUBRICA
CÂMARA MUNICIPAL DE BARCELOS			
Águas de Barcelos 45 ANOS 1977 - 2022 PROCIVIL CONSULTORES TÉCNICOS DE ENGENHARIA LDA			
ESTUDO:		PROJETO DA REDE DE DRENAGEM DE ÁGUAS RESIDUAIS NAS FREGUESIAS DE FRAGOSO, PALME E ALDREU	
DESENHO:			
CONFÉRI:			
VERIFICA:			
PLANTA GERAL			
ARQUIVO	SUBSTITUI	SUBSTITUIDO	DATA
			FEVEREIRO / 2024
ESCALAS		DESENHO Nº	FOLHA Nº
1 / 2000 1 / 25000		2	5/10